



PŮDORYS PŘÍZEMÍ

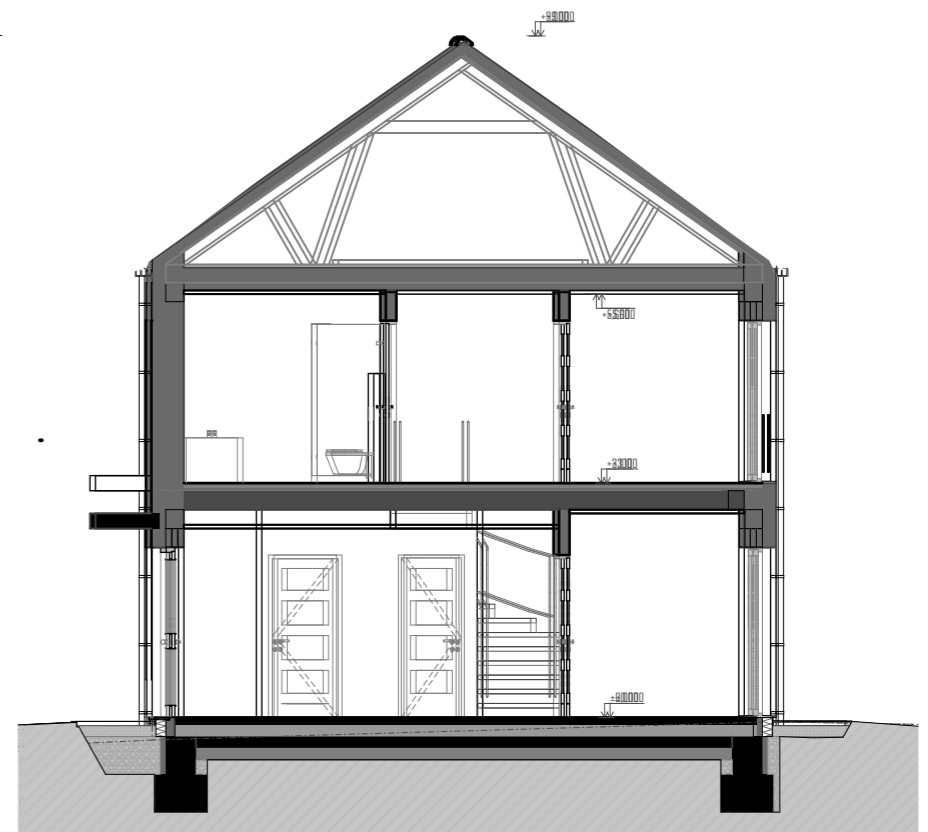

ŘEZ PŘÍČNÝ

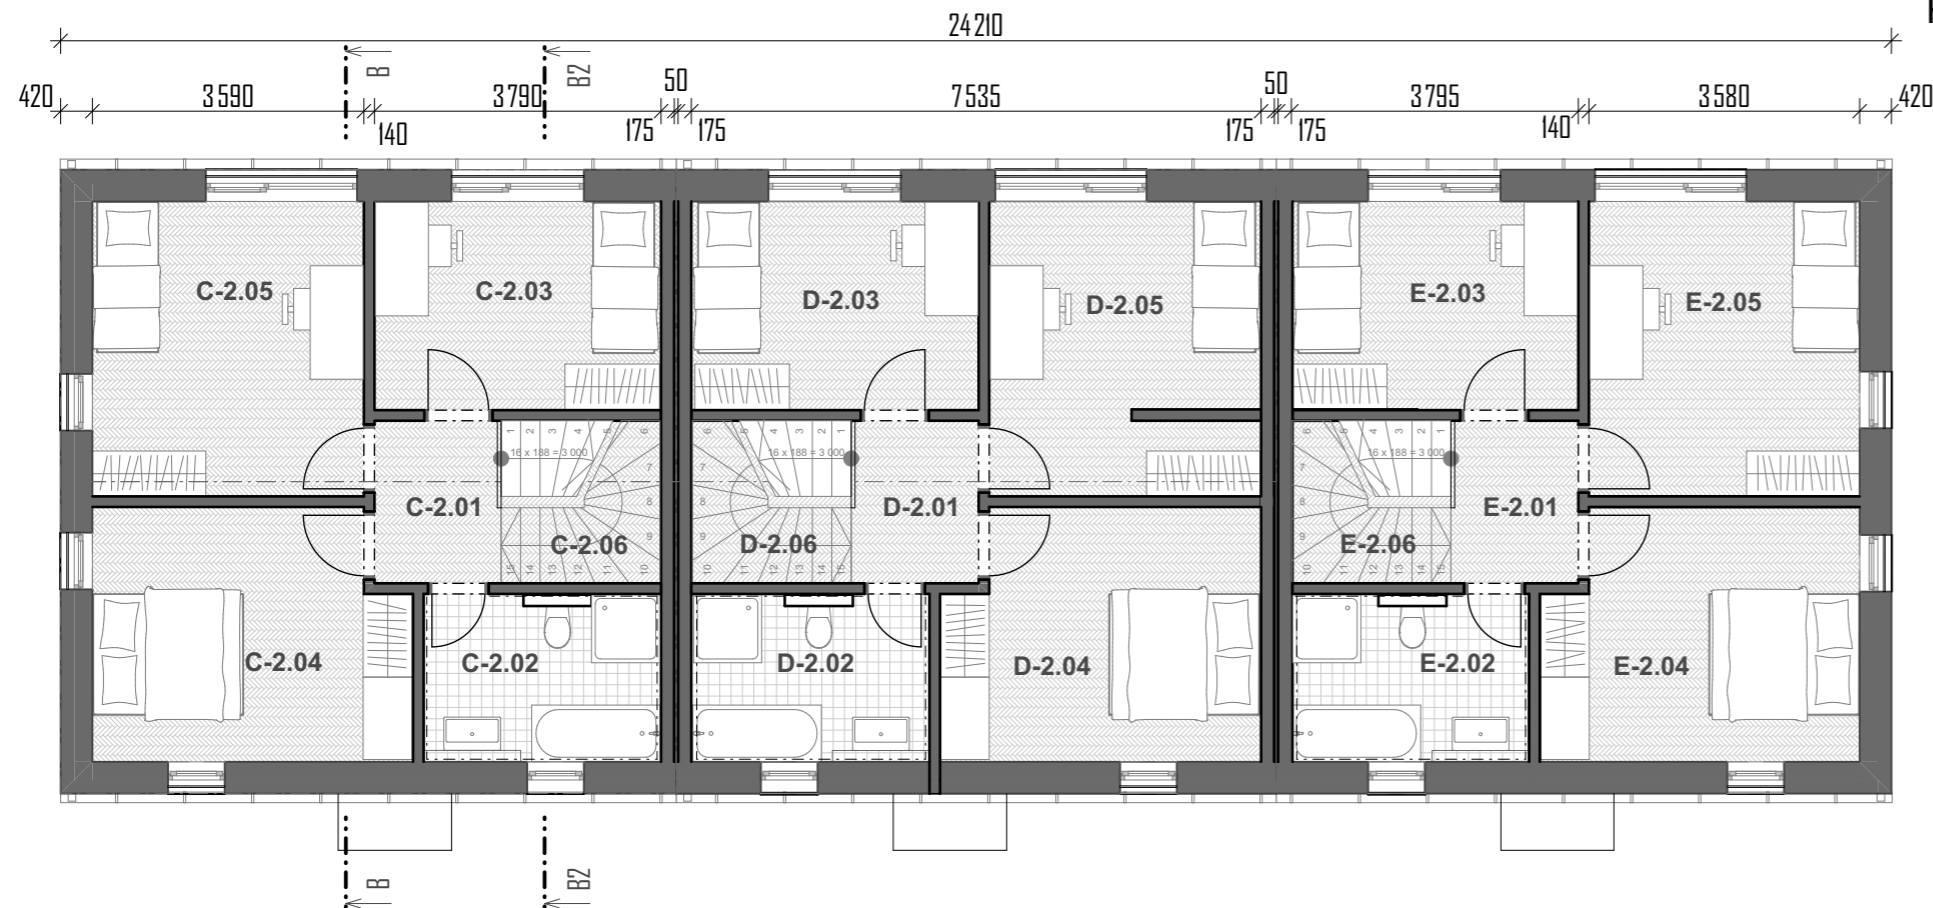

PŮDORYS PODKROVÍ

