

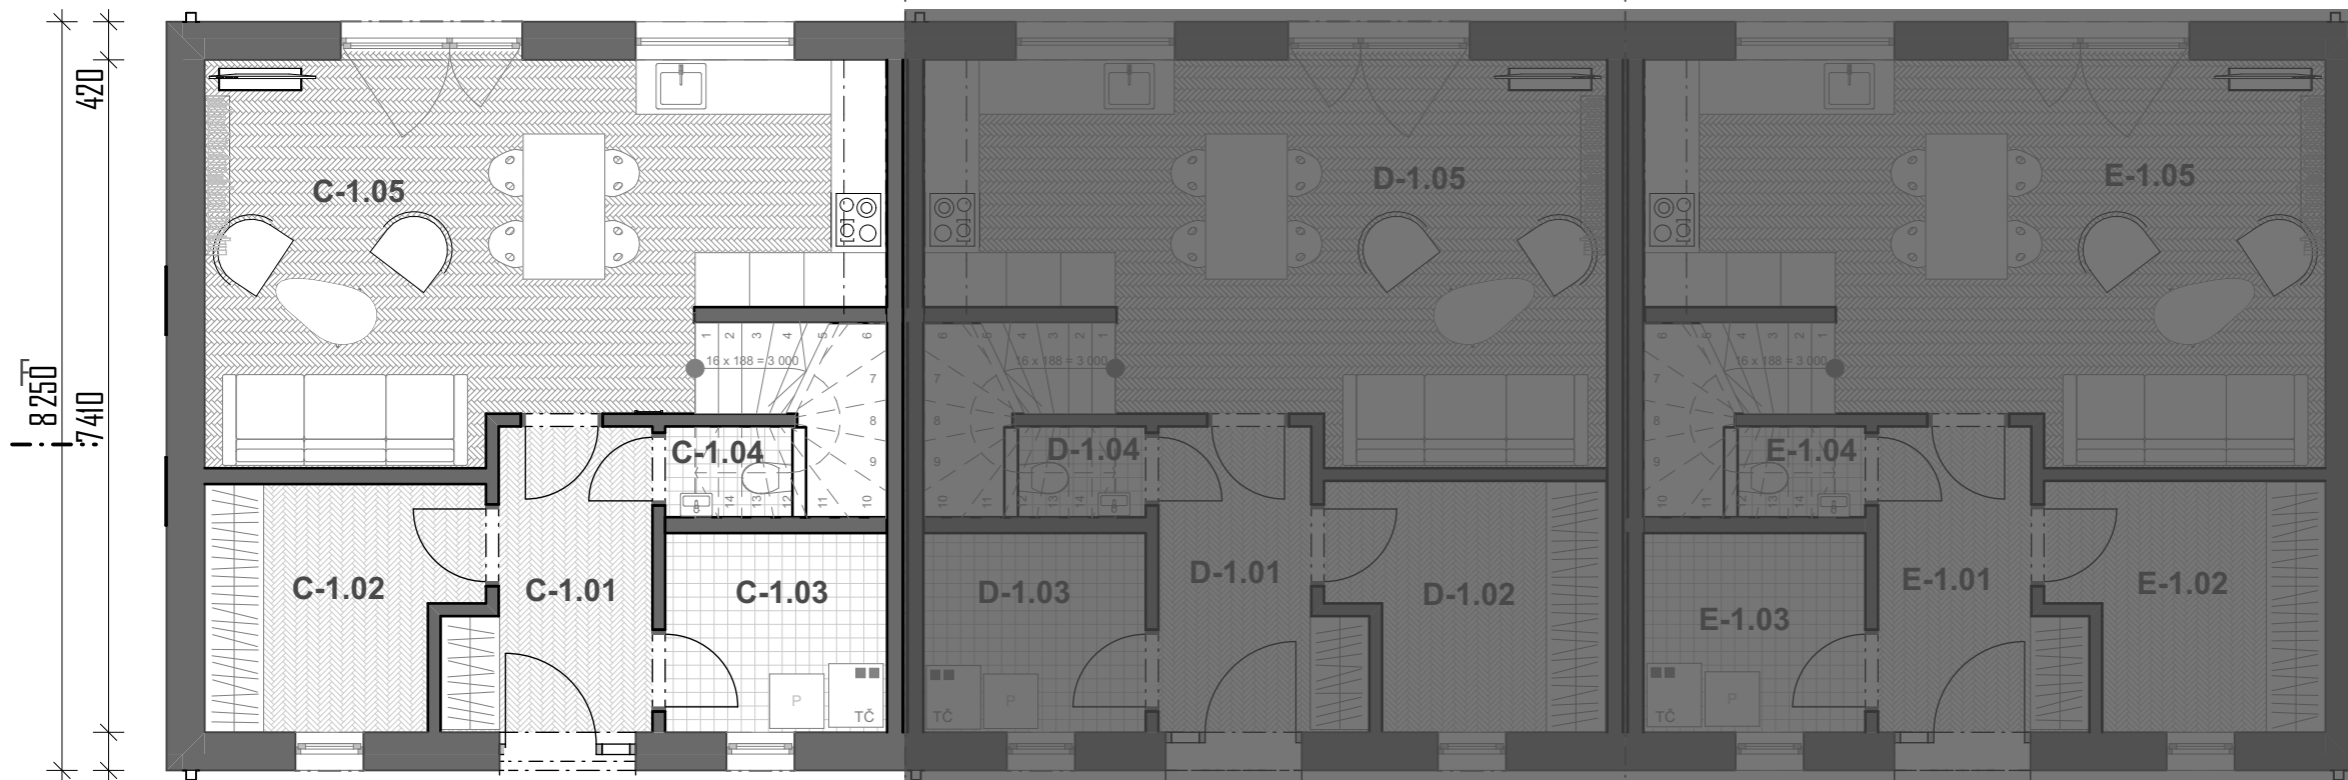


24 210

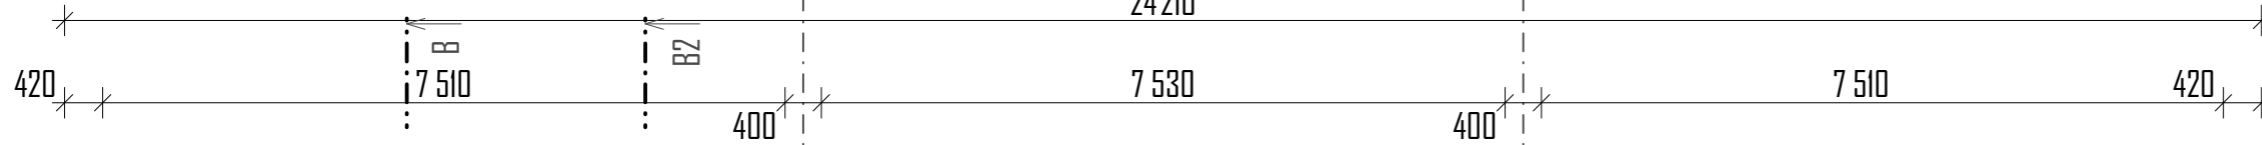

PŮDORYS PŘÍZEMÍ

Tabulka místností 1.NP		
Č.	Název místnosti	Plocha (m2)
C-1.01	CHODBA	6,53
C-1.02	ŠÁTNA	7,57
C-1.03	TECHNICKÁ MÍSTNOST	5,34
C-1.04	WC	1,42
C-1.05	OBÝVACÍ POKOJ, KUCHYNĚ	28,90

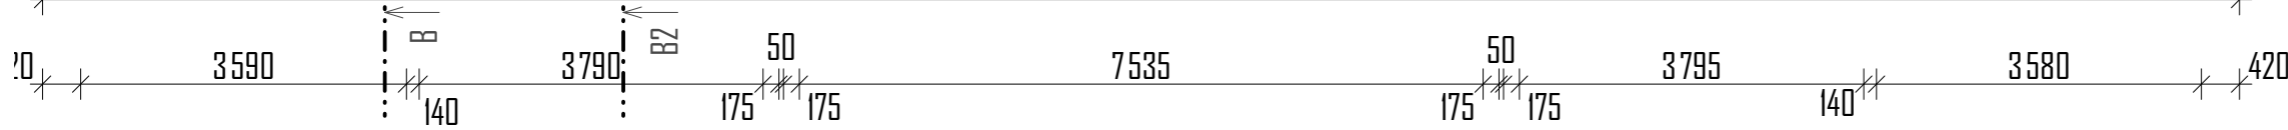

PŮDORYS PODKROVÍ

Tabulka místností 2.NP		
Č.	Název místnosti	Plocha (m2)
C-2.01	CHODBA	3,65
C-2.02	KOUPELNA	7,03
C-2.03	POKOJ	10,49
C-2.04	LOŽNICE	13,48
C-2.05	POKOJ	13,96
C-2.06	SCHODIŠTĚ	4,52

