




Tabulka místností 1.NP

Č.	Název místnosti	Plocha (m2)
B-1.01	CHODBA	8,10
B-1.02	OBÝVACÍ POKOJ, KUCHYNĚ	30,15
B-1.03	POKOJ	8,35
B-1.04	WC	1,39
B-1.05	TECHNICKÁ MÍSTNOST	4,59

PŮDORYS PŘÍZEMÍ

Tabulka místností 2.NP

Č.	Název místnosti	Plocha (m2)
B-2.01	CHODBA	3,35
B-2.02	KOUPELNA	9,80
B-2.03	POKOJ	9,40
B-2.04	POKOJ	13,01
B-2.05	LOŽNICE	15,49
B-2.06	SCHODIŠTĚ	4,54

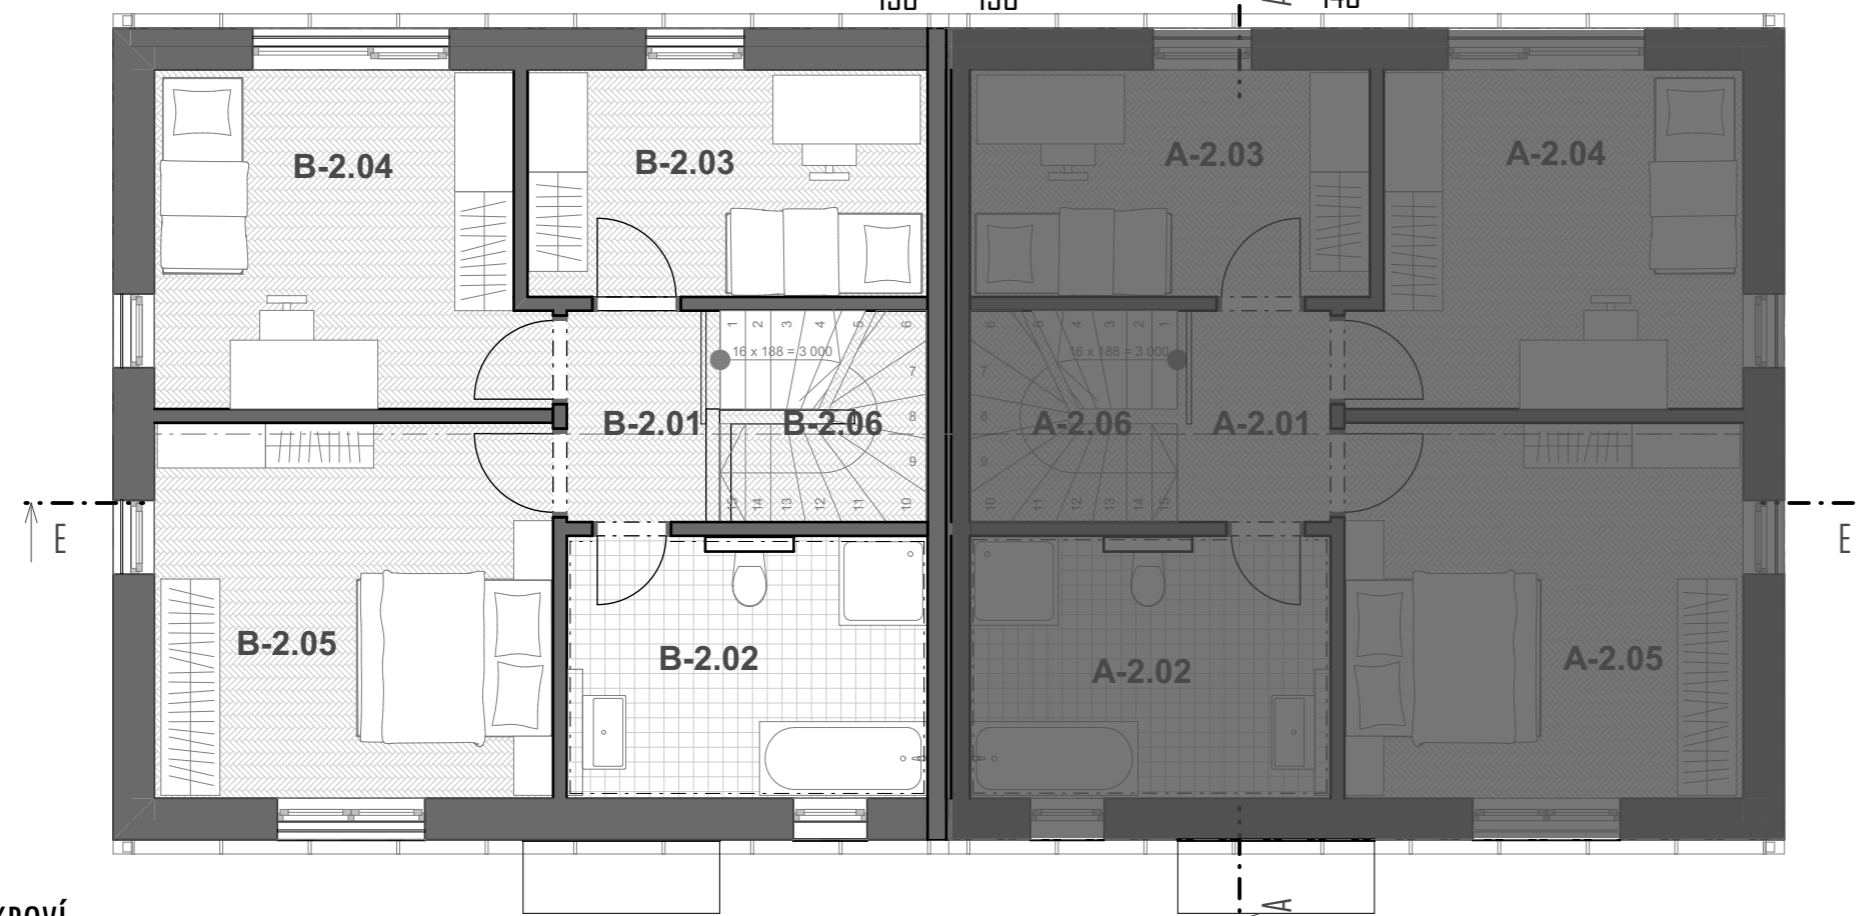

PŮDORYS PODKROVÍ

DUBEN 2023

SO-101-B-PŮDORYS

