


Tabulka místností 1.NP

Č.	Název místnosti	Plocha (m2)
E-1.01	CHODBA	6,51
E-1.02	ŠÁTNA	7,68
E-1.03	TECHNICKÁ MÍSTNOST	5,27
E-1.04	WC	1,39
E-1.05	OBÝVACÍ POKOJ, KUCHYNĚ	28,61

PŮDORYS PŘÍZEMÍ

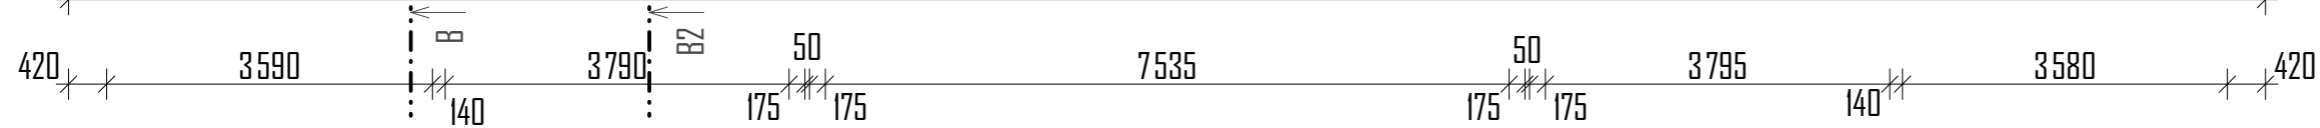

Tabulka místností 2.NP

Č.	Název místnosti	Plocha (m2)
E-2.01	CHODBA	3,61
E-2.02	KOUPELNA	7,00
E-2.03	POKOJ	10,43
E-2.04	LOŽNICE	13,45
E-2.05	POKOJ	14,00
E-2.06	SCHODIŠTĚ	4,52



PŮDORYS PODKROVÍ

