



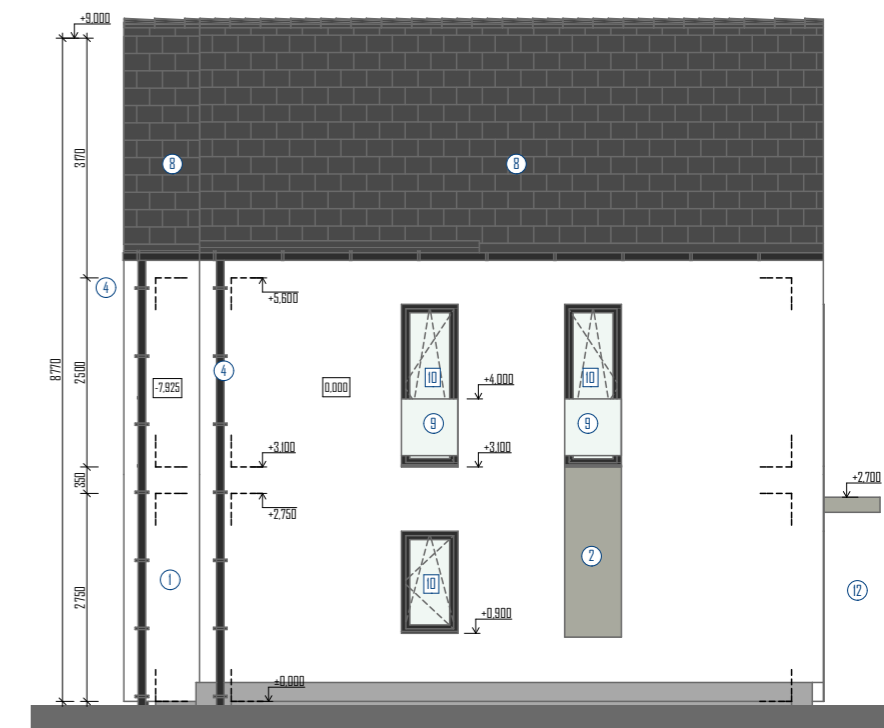


SO-104_POHLED SEVERNÍ

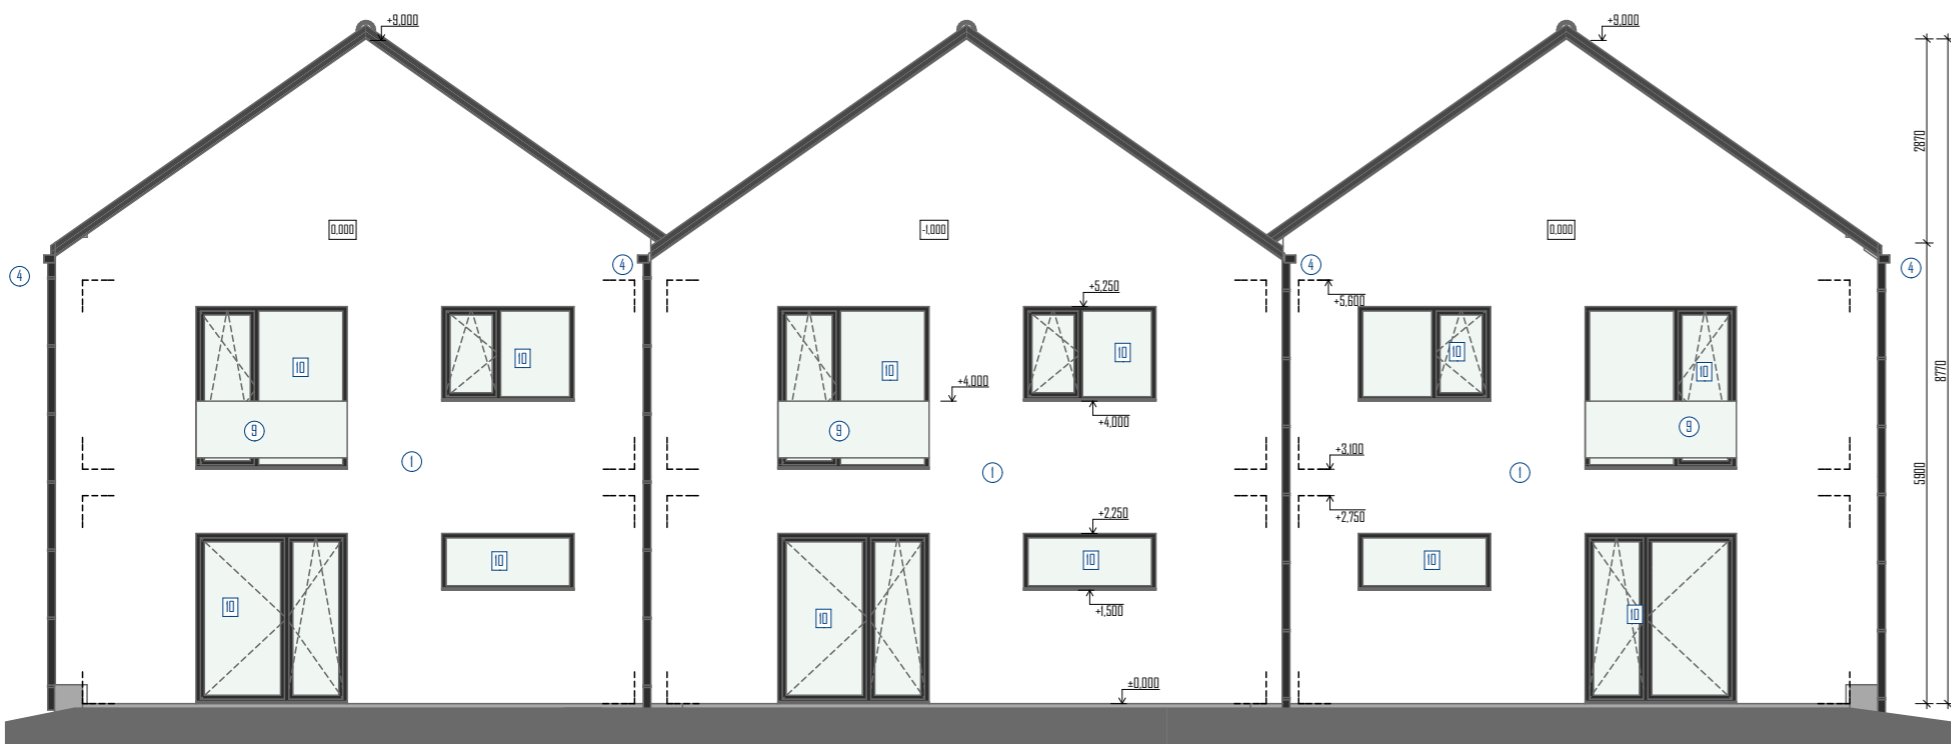

SO-104_POHLED VÝCHODNÍ



SO-104_POHLED JIŽNÍ

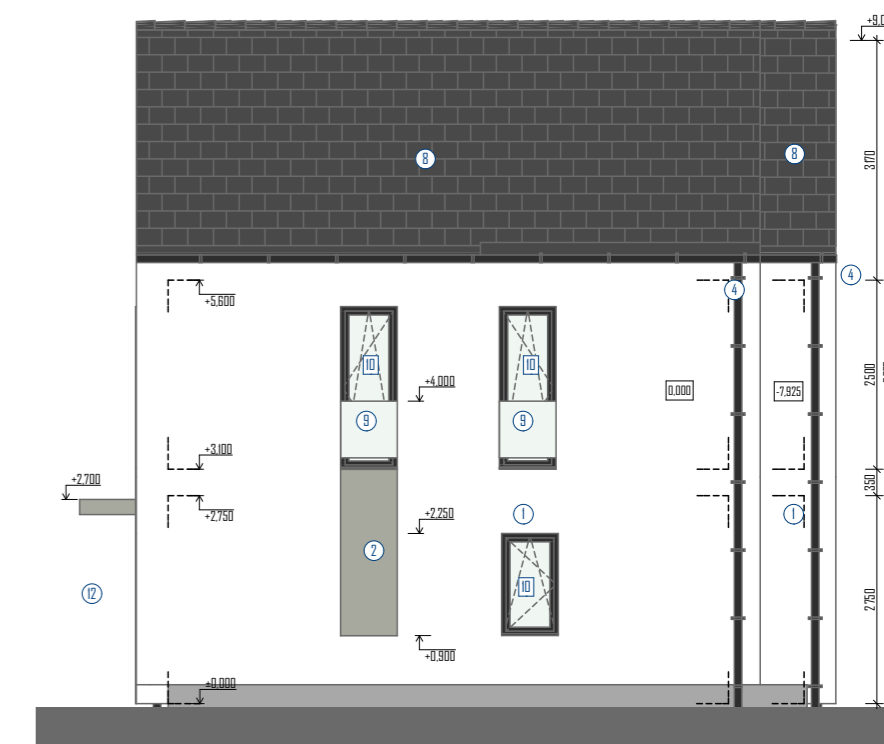

SO-104_POHLED ZÁPADNÍ