


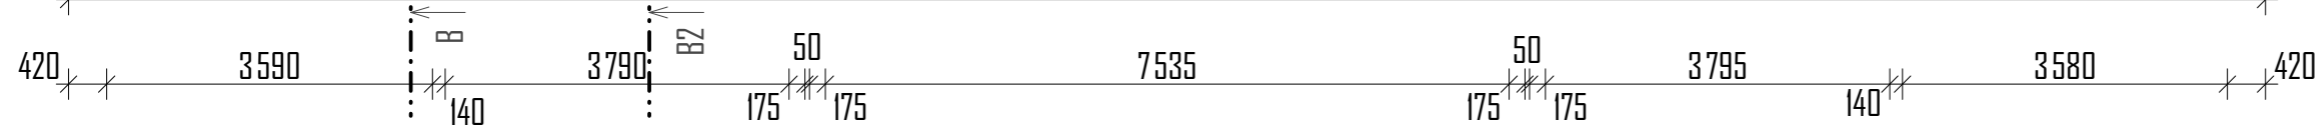

Tabulka místností 1.NP


Č.	Název místnosti	Plocha (m2)
D-1.01	CHODBA	6,50
D-1.02	ŠATNA	7,61
D-1.03	TECHNICKÁ MÍSTNOST	5,35
D-1.04	WC	1,42
D-1.05	OBÝVACÍ POKOJ, KUCHYNĚ	28,95

PŮDORYS PŘÍZEMÍ



Tabulka místností 2.NP

Č.	Název místnosti	Plocha (m2)
D-2.01	CHODBA	3,65
D-2.02	KOUPELNA	7,03
D-2.03	POKOJ	10,49
D-2.04	LOŽNICE	13,51
D-2.05	POKOJ	14,00
D-2.06	SCHODIŠTĚ	4,52

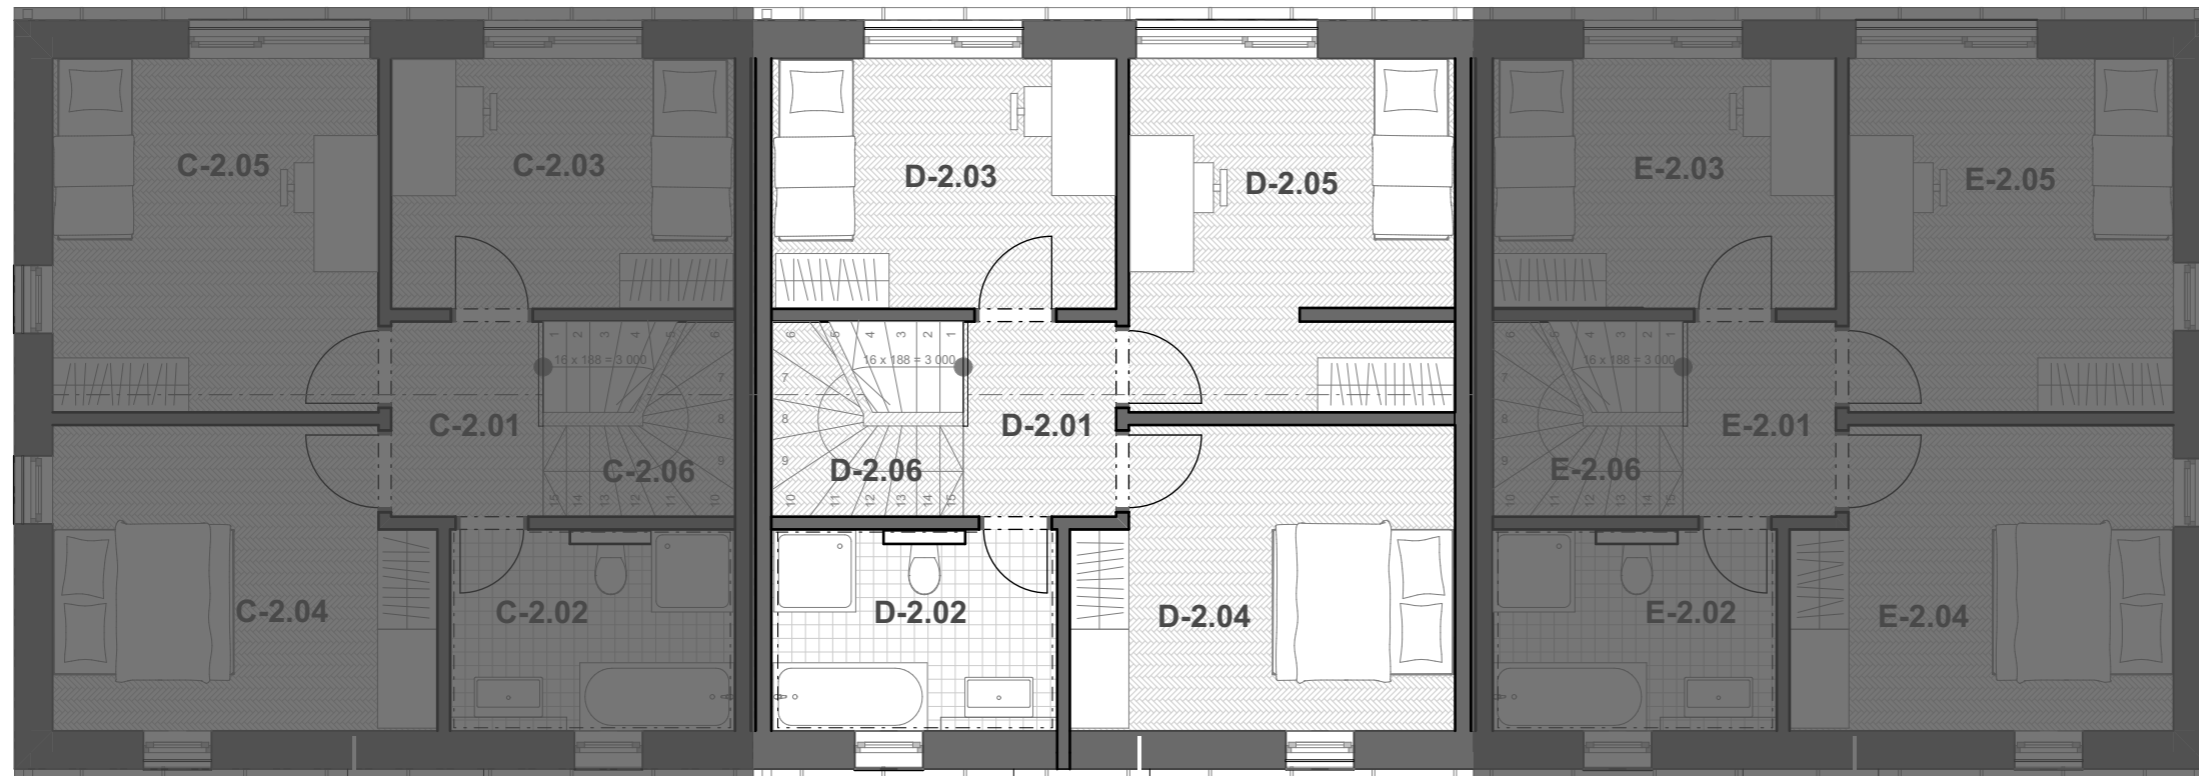

PŮDORYS PODKROVÍ

