

24 210

420

7 510


B2

7 530

400

7 510

420

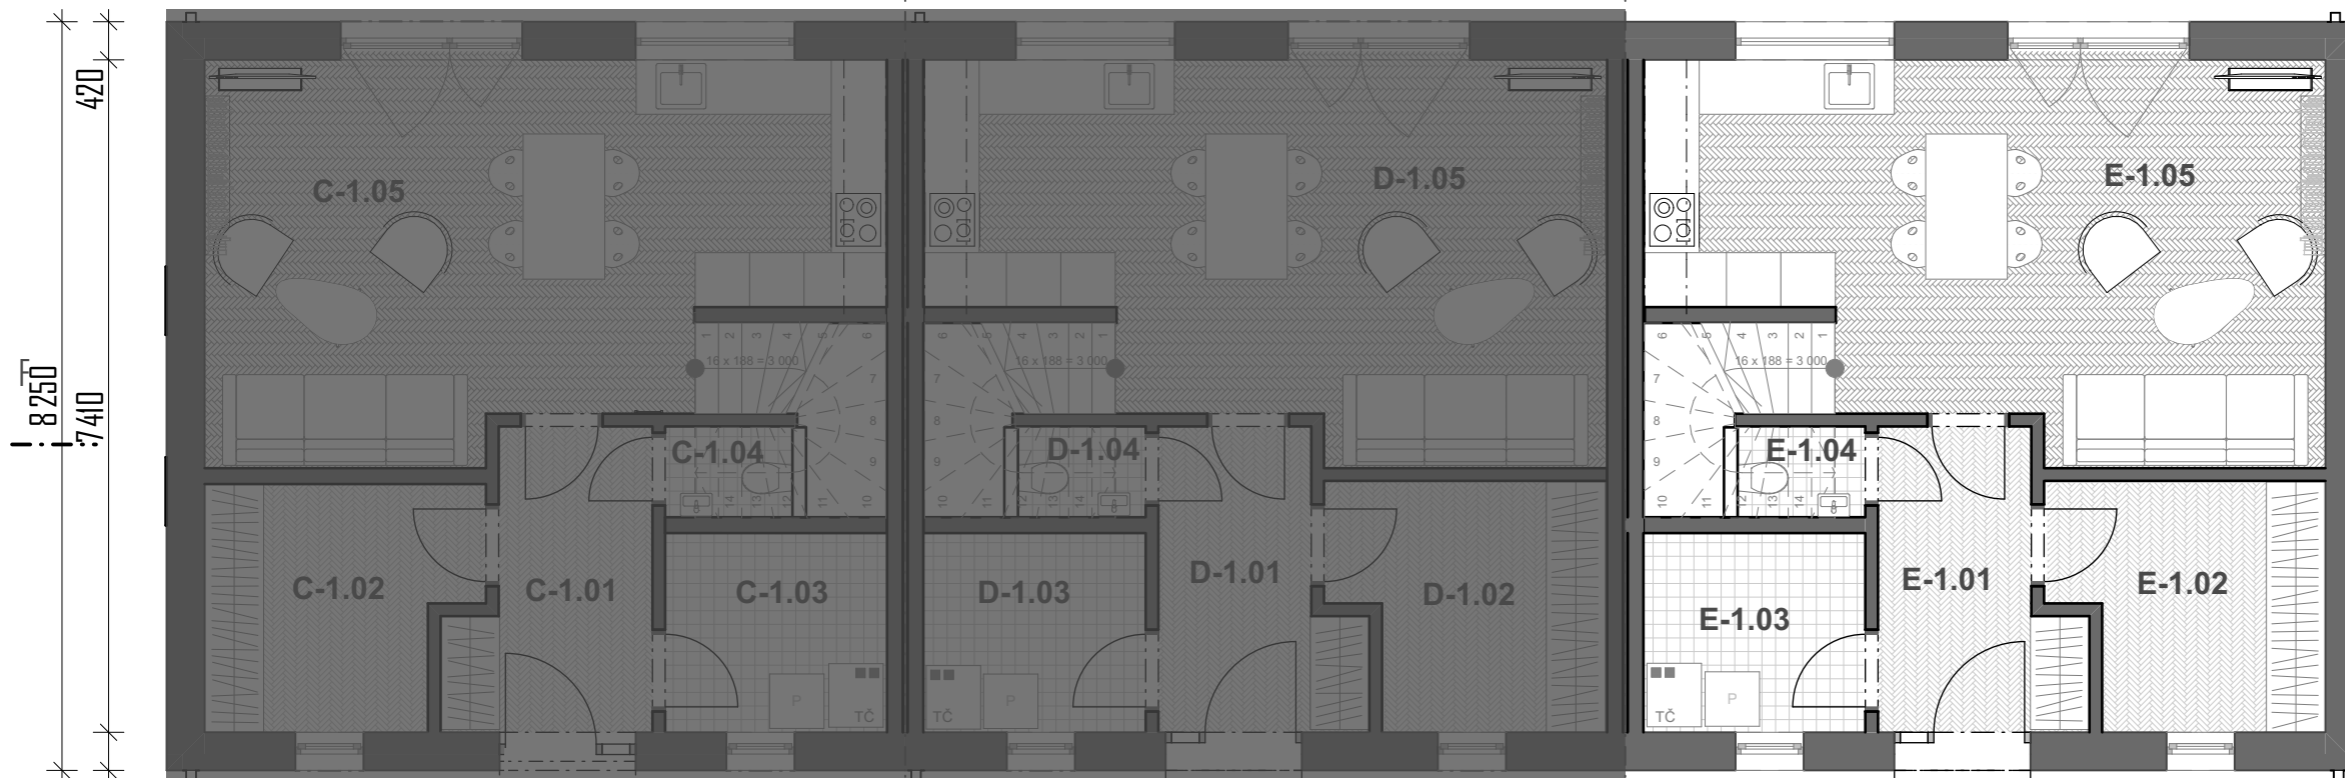

PŮDORYS PŘÍZEMÍ

24 210

420 3 590

140 B

3 790

B2

175 175 50

7 535

175 175 50

3 795

140

3 580

420



PŮDORYS PODKROVÍ

B

B2

Tabulka místností 1.NP		
Č.	Název místnosti	Plocha (m2)
E-1.01	CHODBA	6,53
E-1.02	ŠÁTNA	7,57
E-1.03	TECHNICKÁ MÍSTNOST	5,34
E-1.04	WC	1,42
E-1.05	OBÝVACÍ POKOJ, KUCHYNĚ	28,90

Tabulka místností 2.NP		
Č.	Název místnosti	Plocha (m2)
E-2.01	CHODBA	3,65
E-2.02	KOUPELNA	7,03
E-2.03	POKOJ	10,49
E-2.04	LOŽNICE	13,48
E-2.05	POKOJ	13,96
E-2.06	SCHODIŠTĚ	4,52

