



**Tabulka místností 1.NP**


Č.	Název místnosti	Plocha (m2)
D-1.01	CHODBA	6,50
D-1.02	ŠATNA	7,69
D-1.03	TECHNICKÁ MÍSTNOST	5,28
D-1.04	WC	1,39
D-1.05	OBÝVACÍ POKOJ, KUCHYNĚ	28,61

PŮDORYS PŘÍZEMÍ



**Tabulka místností 2.NP**

Č.	Název místnosti	Plocha (m2)
D-2.01	CHODBA	3,61
D-2.02	KOUPELNA	7,02
D-2.03	POKOJ	10,43
D-2.04	LOŽNICE	13,45
D-2.05	POKOJ	13,96
D-2.06	SCHODIŠTĚ	4,52

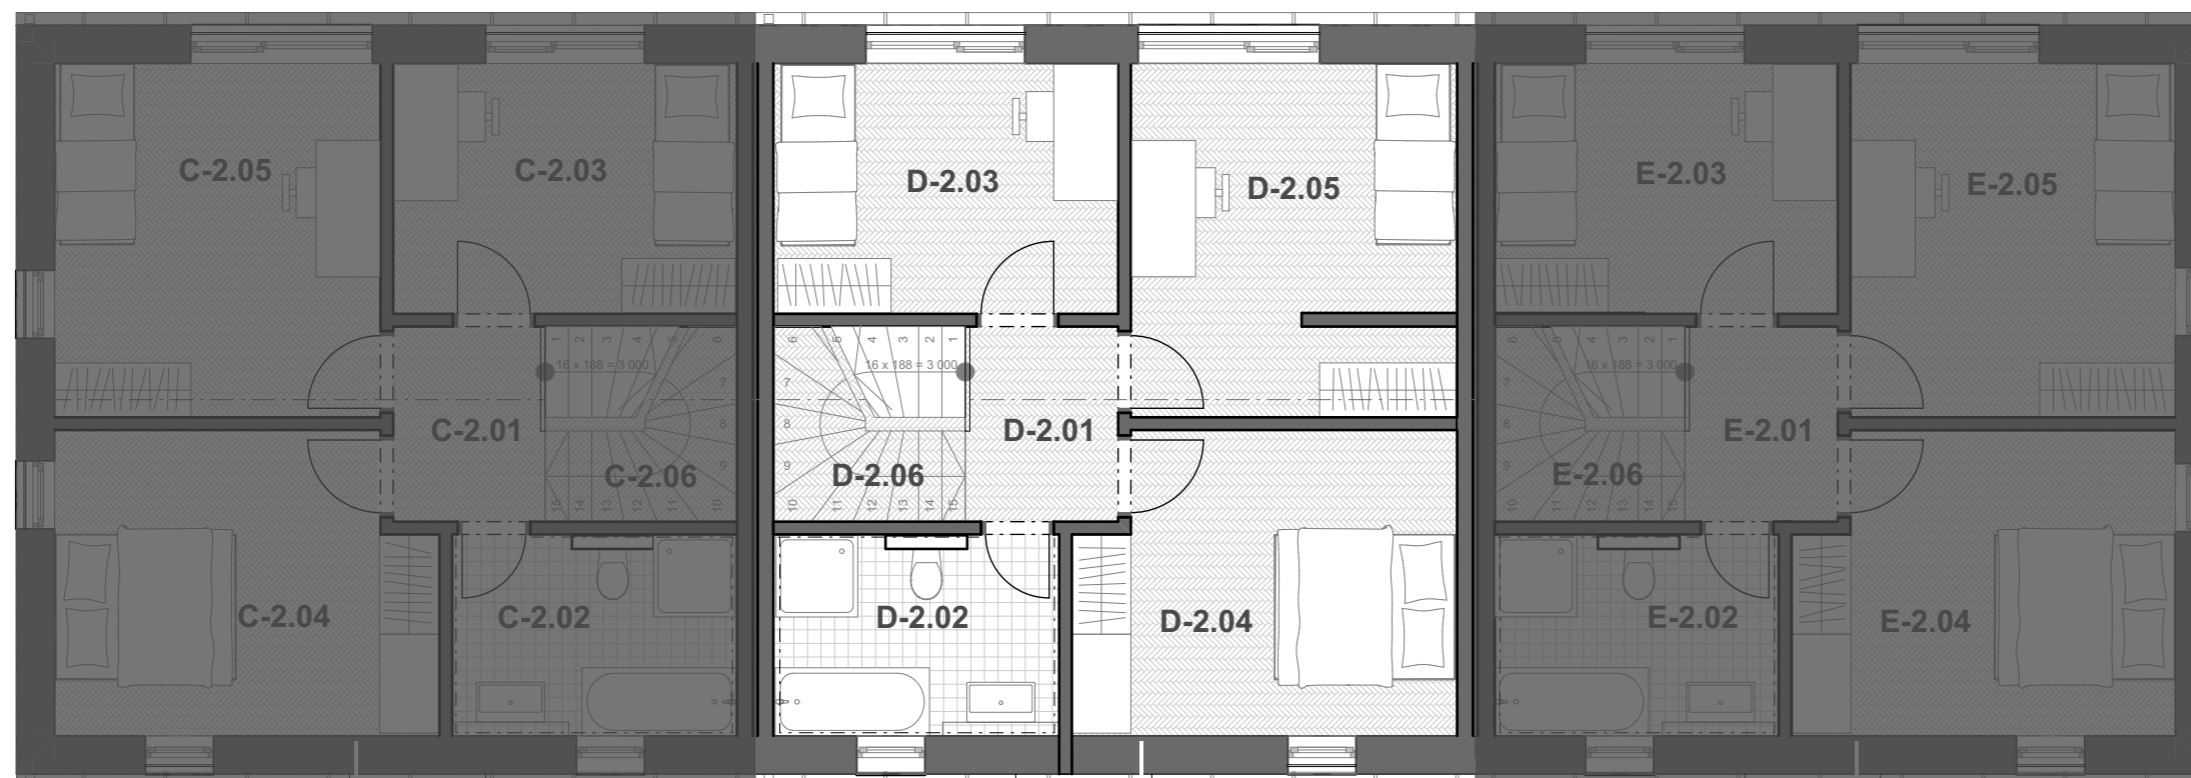

PŮDORYS PODKROVÍ

