


PŮDORYS PŘÍZEMÍ



PŮDORYS PODKROVÍ

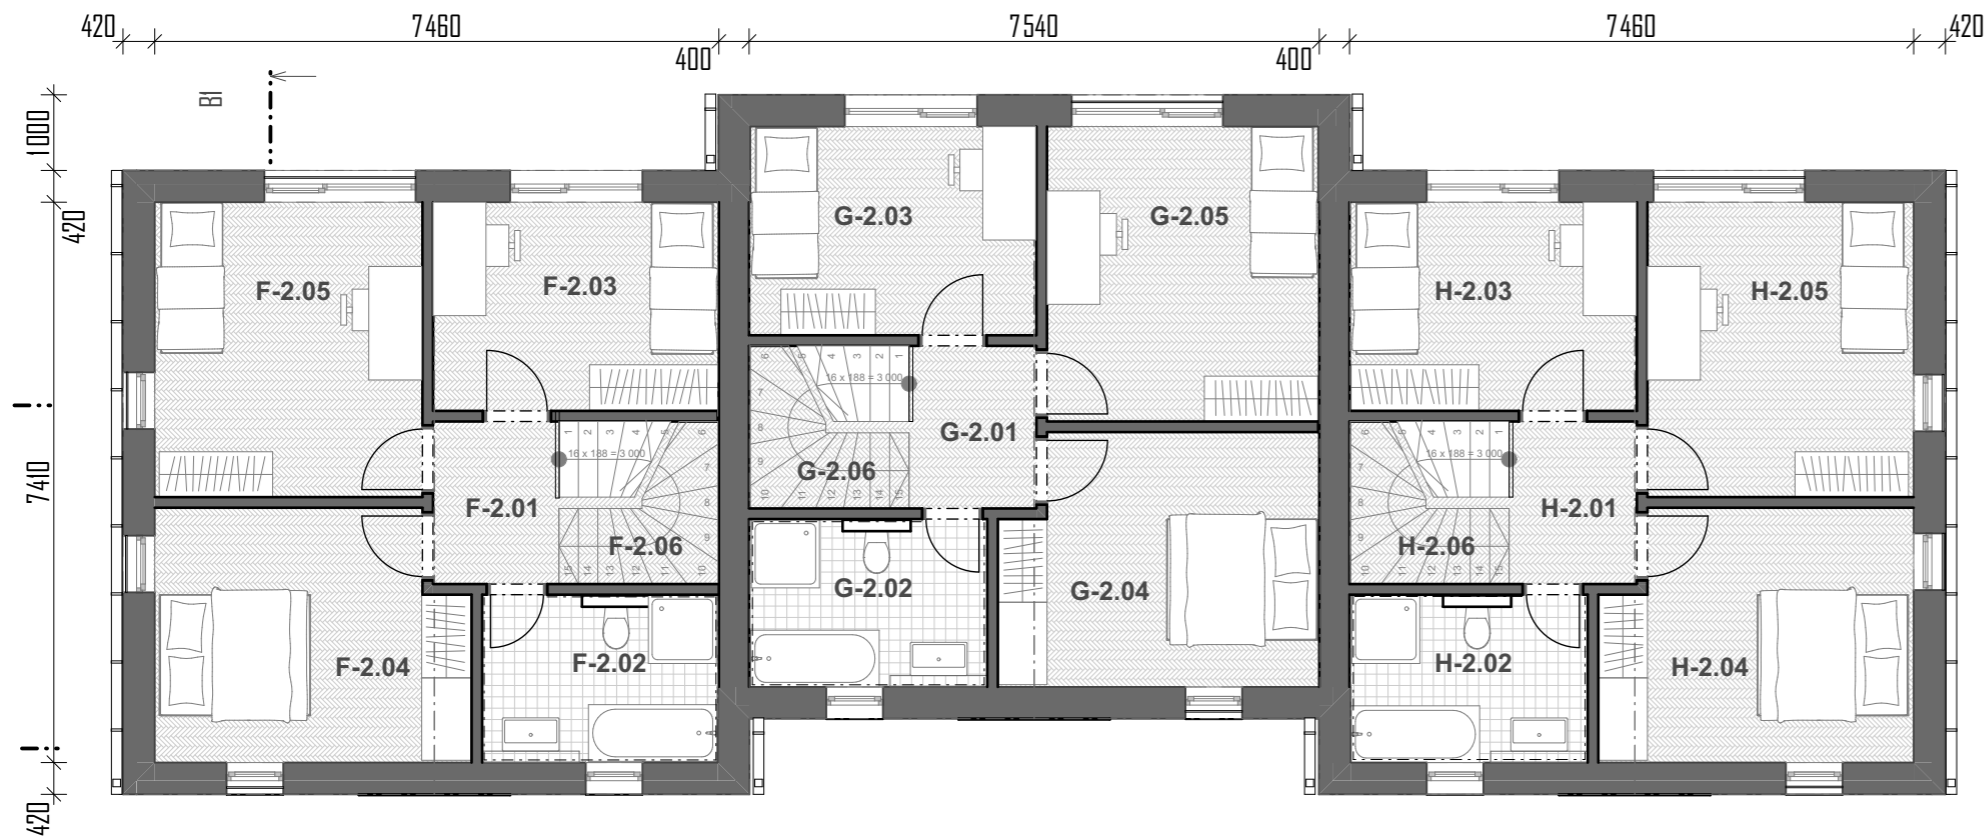