


Tabulka místností 1.NP

Č.	Název místnosti	Plocha (m2)
E-1.01	CHODBA	6,53
E-1.02	ŠÁTNA	7,57
E-1.03	TECHNICKÁ MÍSTNOST	5,34
E-1.04	WC	1,42
E-1.05	OBÝVACÍ POKOJ, KUCHYNĚ	28,90

PŮDORYS PŘÍZEMÍ

Tabulka místností 2.NP

Č.	Název místnosti	Plocha (m2)
E-2.01	CHODBA	3,65
E-2.02	KOUPELNA	7,03
E-2.03	POKOJ	10,49
E-2.04	LOŽNICE	13,48
E-2.05	POKOJ	13,96
E-2.06	SCHODIŠTĚ	4,52

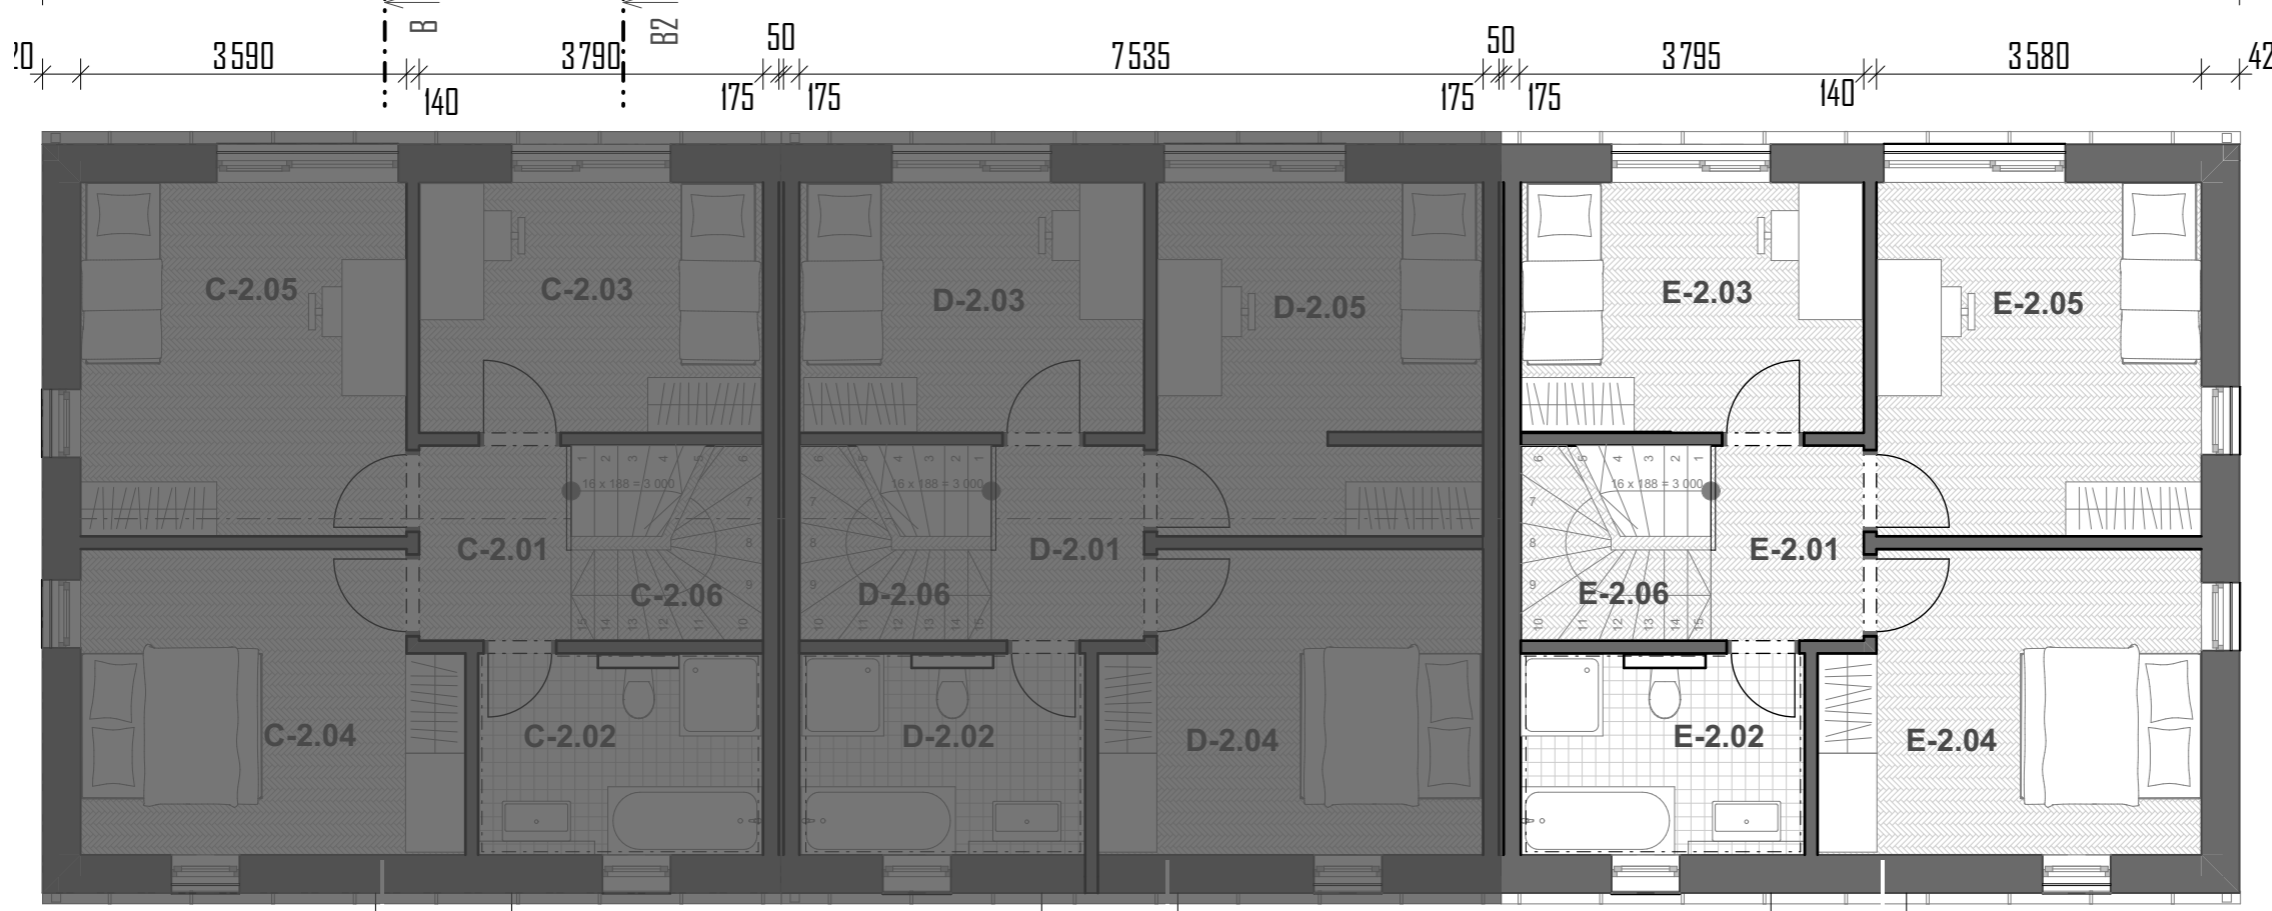

PŮDORYS PODKROVÍ

