


ŘEZ PŘÍČNÝ



PŮDORYS PODKROVÍ

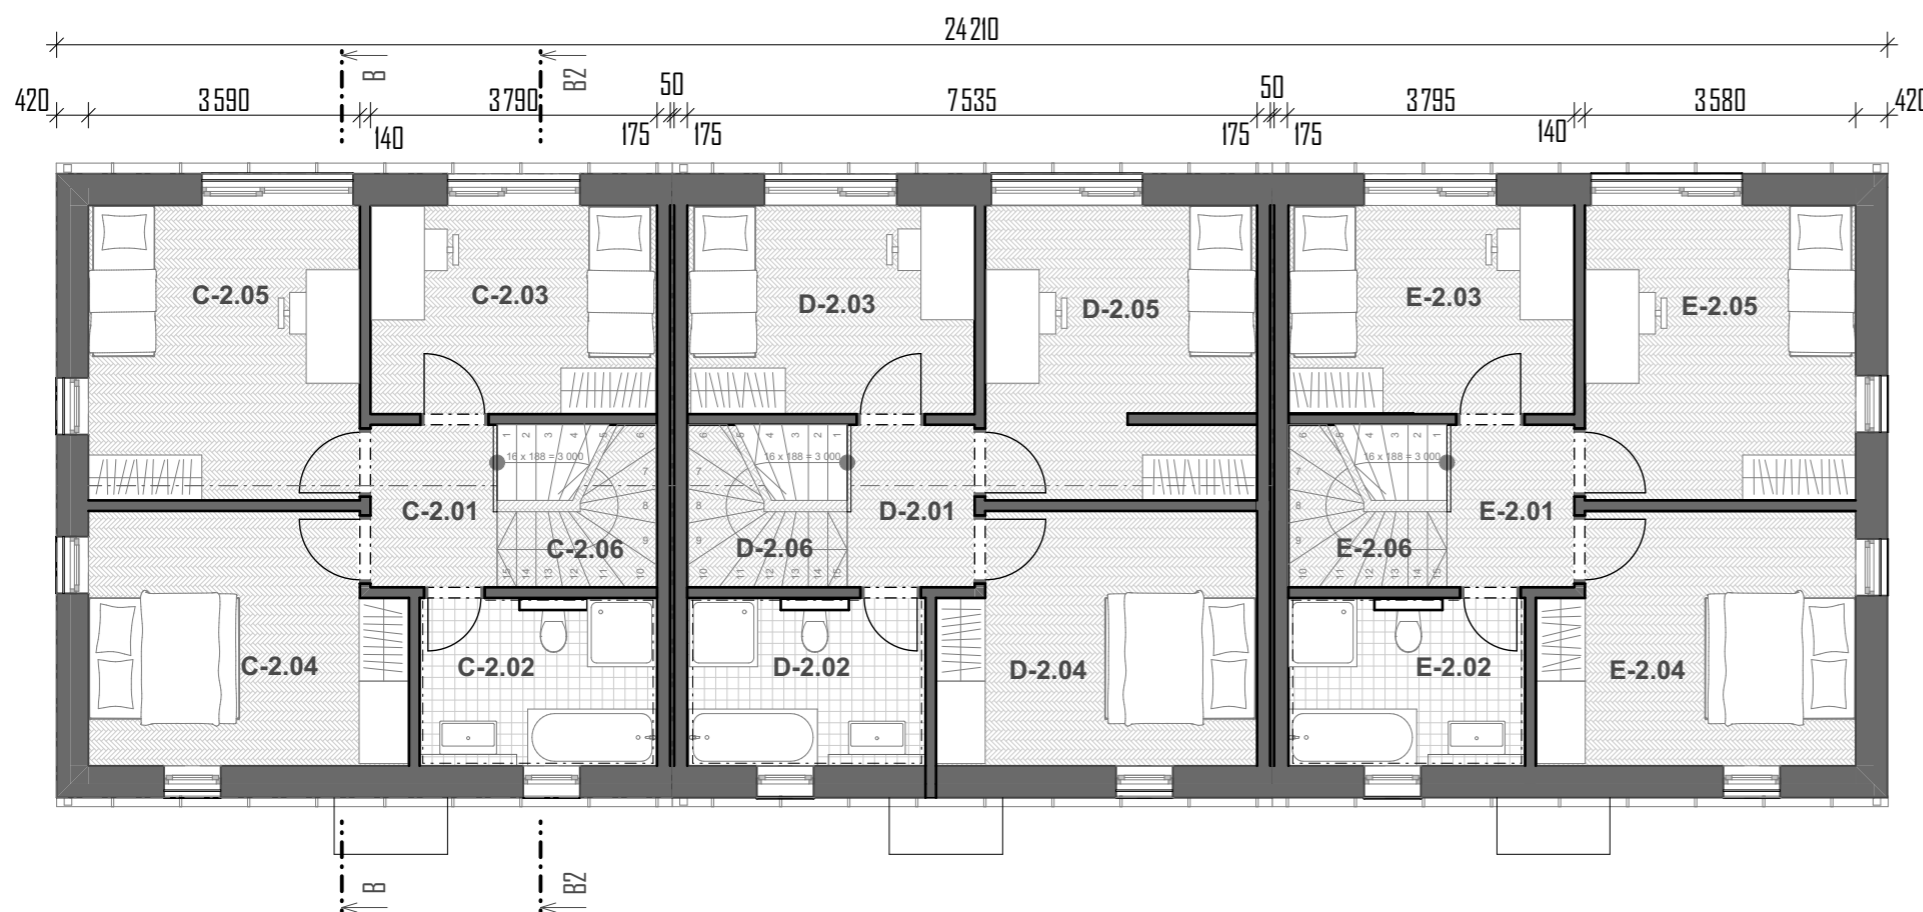